


HITOWER

OZORKOWSKA 28

MIESZKANIE 6.17

Piętro 6 | 55,31 m²

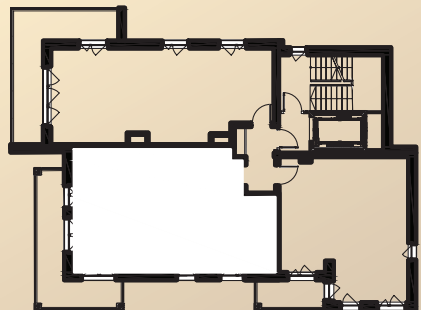

HOL 7,59 m²

ŁAZIENKA 4,38 m²


SALON Z ANEKSEM 24,95 m²

POKÓJ 8,42 m²

SYPIALNIA 9,97 m²


ŁĄCZNIE 55,31 m²


BALKON 13 m²

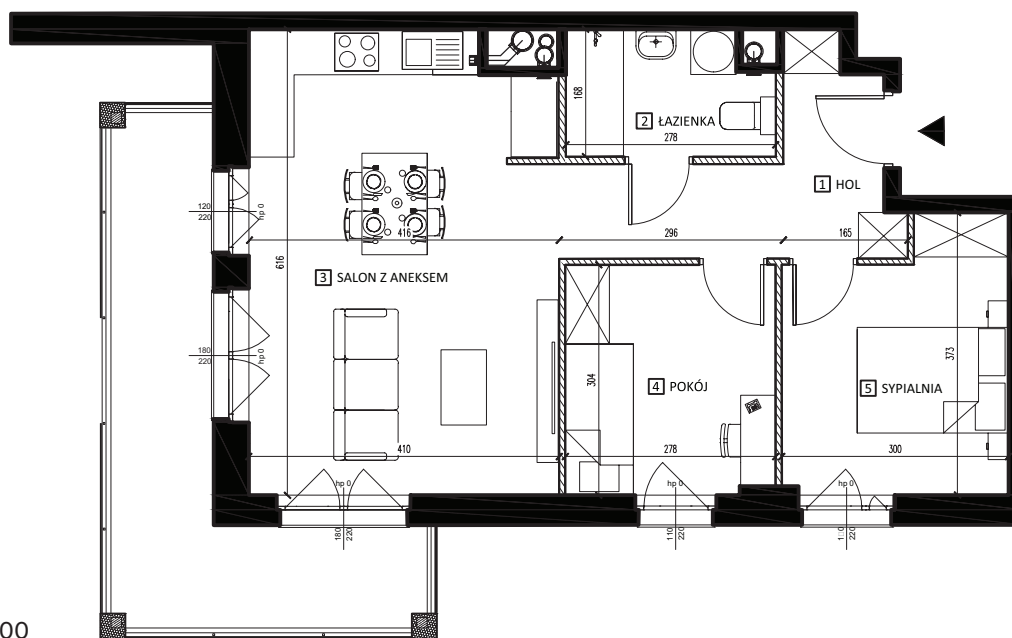

SKALA 1:100

LEGENDA:

 ściany konstrukcyjne

 ściany działowe

1. Wymiary i powierzchnie pomieszczeń zostały obliczone w świetle pionowych przegród na poziomie podłogi.
2. Karta lokalu ma charakter poglądowy i nie stanowi oferty w rozumieniu ustawy z dnia 23.04.1964r. KC
3. Mogą wystąpić różnice wymiarów i usytuowanie elementów w wyniku prac budowlanych.
4. Powierzchnia użytkowa lokalu została określona na podstawie Rozporządzenia Ministra Rozwoju z dnia 11 września 2020r., w sprawie szczegółowego zakresu i formy projektu budowlanego oraz zgodnie z Polską Normą PN-ISO 9836:2022-07



ul. Ozorkowska 28, 93-286 Łódź



705 548 142



sprzedaz@ozorkowska28.pl



www.facebook.com/hitowerlodz/



www.instagram.com/hitower_lodz